BEILAGE ./ 4.1
vorgelegt durch
SCHUPPICH SPORN &
WINISCHHOFER Rechtsanwälte

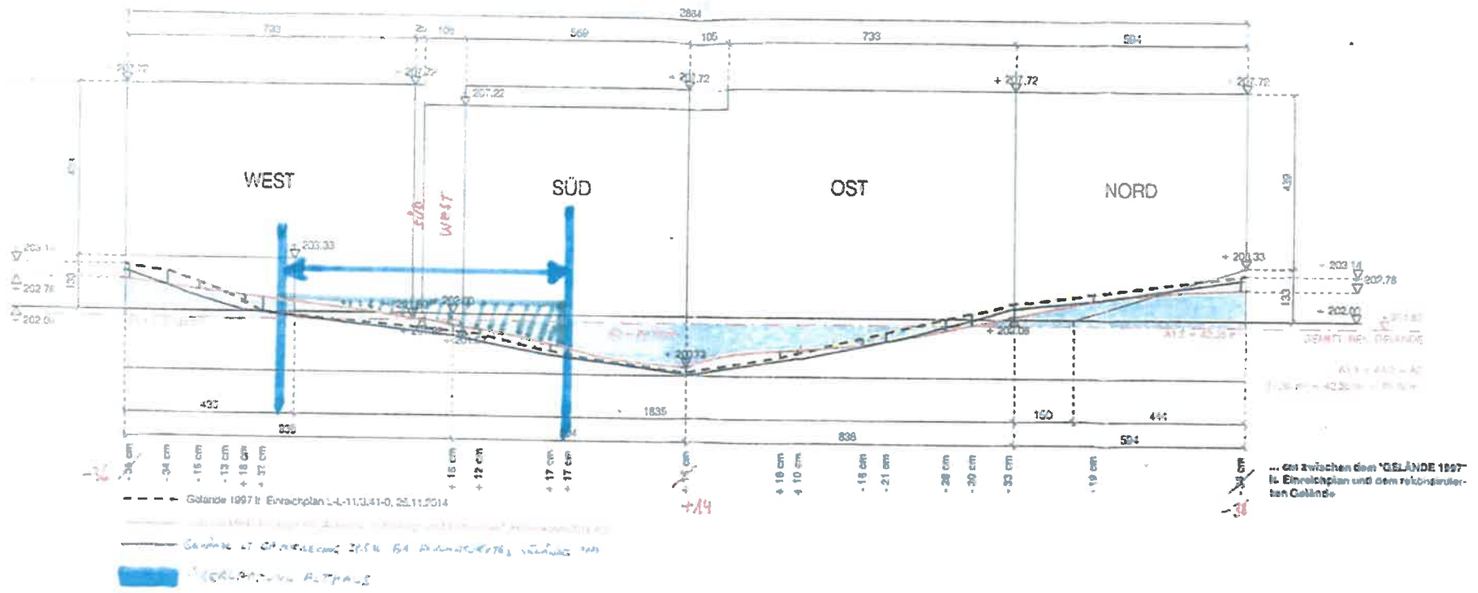

Fassadenabwicklung und Gelände aus dem Einreichplan L-L-11/3.41-0, 25.11.2014 und das Gelände MA41 Bildflug1997_Auswertung2004.dgn und Bildflug1997_Höhenkoten2016.dgn